



3.a. Règlement graphique modifié

MODIFICATION N°1


Approuvée par délibération du Conseil
Communautaire du 16 décembre 2025

Le Président




Décembre 2025


Marcello ROTOLO

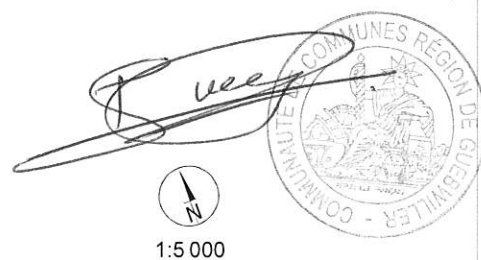


LIMITES

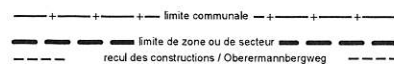

EMPLACEMENTS RESERVES

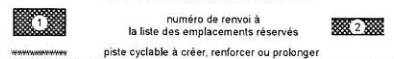


PLANTATIONS ET ESPACES BOISES
au titre de l'art. L.130-1 du code de l'urbanisme

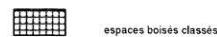

ESPACES BOISES CLASSES


ESPACES BOISES CLASSES
au titre de l'art. L.123-1-5 du code de l'urbanisme

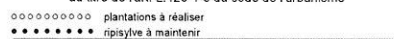

D'une manière générale, les limites de zone ou de secteur s'appuient sur des limites parcellaires. Dans le cas contraire, la limite à considérer est constituée par l'axe des limites de zone ou de secteur.

N°	Désignation des opérations	Bénéficiaire
1 et 2	Piste cyclable	Commune
3	Aire de stationnement	Commune
4	Cheminement piéton du parking vers la rue Jean Jaures	Commune
5	Bassin de rétention	Commune
6	Fosse du bassin de rétention	Commune
7	Accès au Parc des Cigognes	Commune
8	Prolongation de voirie vers secteur d'extension	Commune

PLAN LOCAL D'URBANISME
PLU approuvé

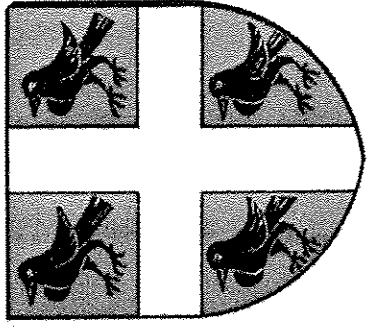

SOUTZ

RECUE LE
21 JUIN 2016
SOUSSCRIPTION DE
THOMAS GUENILLON

3.c Plan de détail (1/1000ème)

PLU approuvé par délibération du Conseil
Municipal du 12 JUIN 2016


Le Maire

Denis MEYER

Maire



Mai 2016

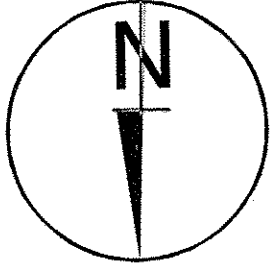

LIMITES

EMPLACEMENTS RESERVES

numéro de renvoi à
la liste des emplacements réservés

MONUMENTS HISTORIQUES

ESPACES PROTEGES au titre de l'article L123-1-5
du code de l'urbanisme

Immeuble, lot, monument à conserver et mettre en valeur
Perspective urbaine des façades et façades à conserver
Mur à conserver ou à restaurer
Lavoir à conserver
Fosse à maintenir ouvert

Espaces inconstructibles

Espace vert, jardin


Alignement d'arbres à maintenir

Continuité écologique

Perspective d'entrée de ville à préserver

* Arbre isolé remarquable

Pour les monuments historiques, les espaces protégés au titre de l'article L123-1-5 du code de l'urbanisme, les limites parcellaires. Dans le cas contraire, la limite à considérer est constituée par l'axe des limites de zone ou de secteur

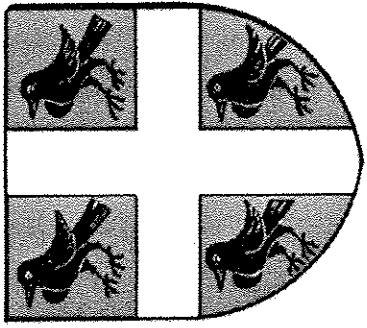


SOUTZ

RECUE
21 JUIL 2016
SOUSS-PRÉFECTURE DE
THANN-QUEVILLER


3.b PLAN DE ZONAGE 1/7500e

PLU approuvé par Délibération du Conseil
Municipal du 12 JUIL 2016


Le Maire
Dimitri MIEGIER

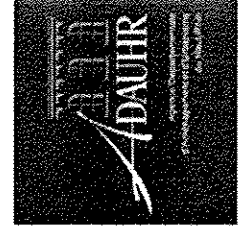

Mai 2015

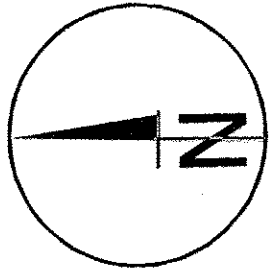


LIMITES

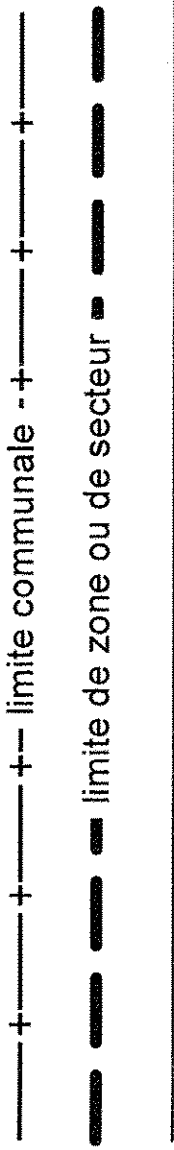

Cette notice définit les limites de zone ou de secteur, séparées des autres parcelles. Dans le cas contraire, la limite à considérer est constituée par l'une des limites de zone ou de secteur.



Echelle : 1/2500e

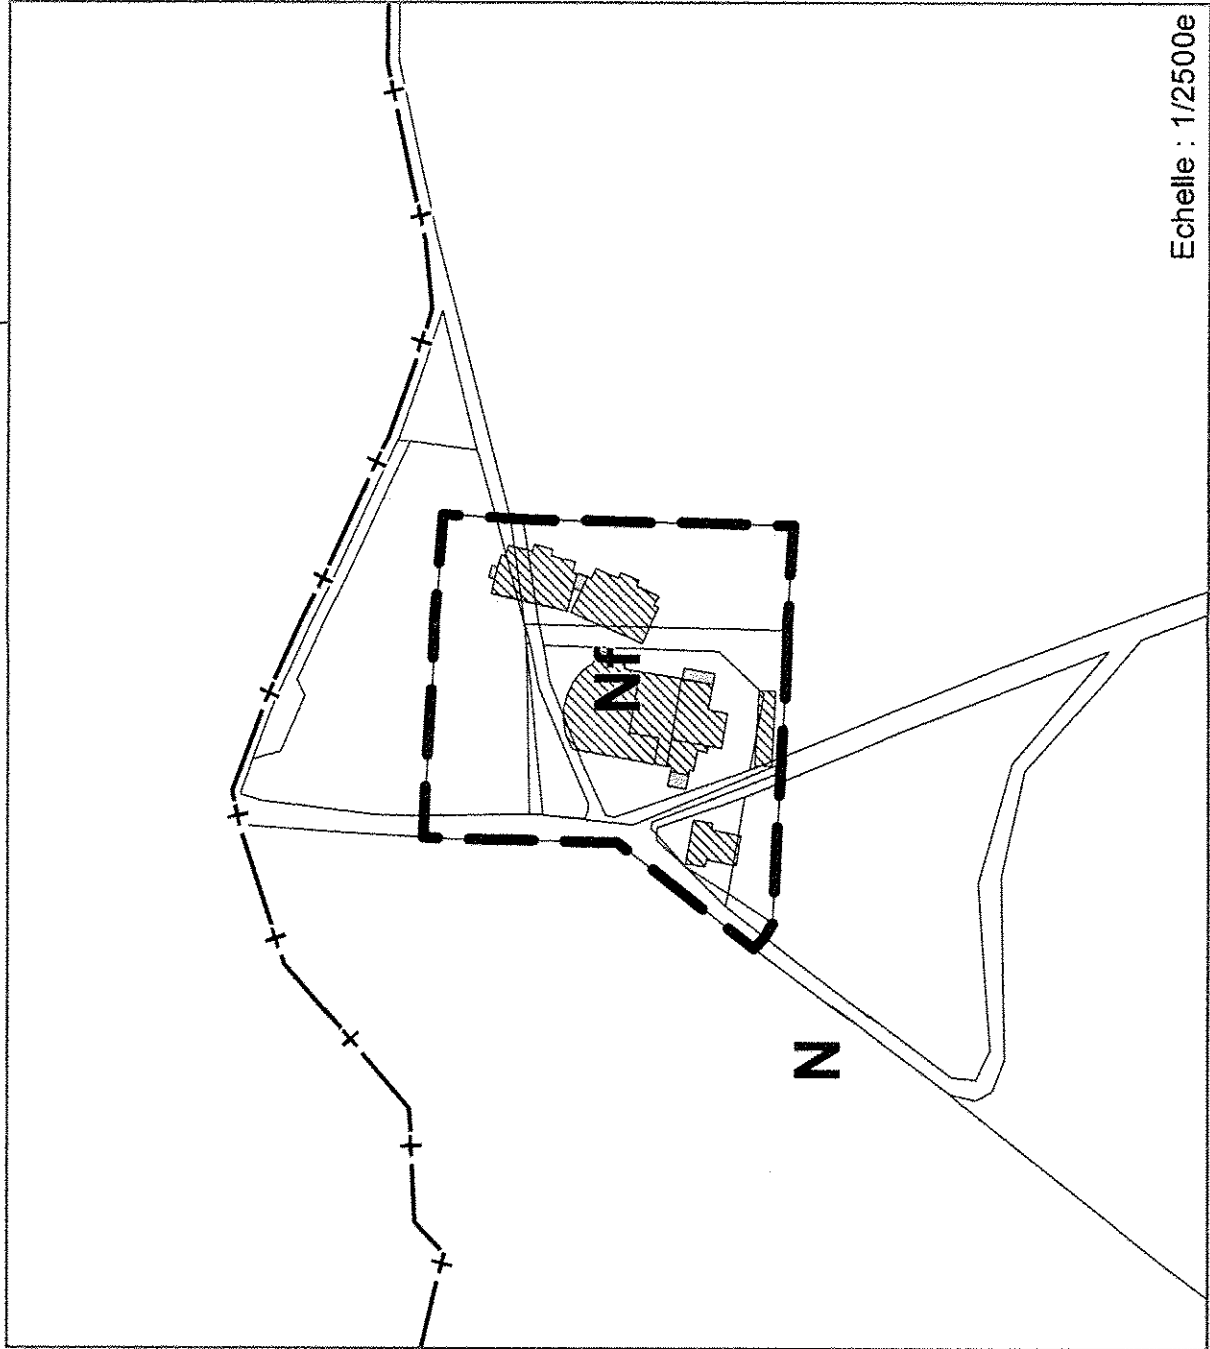

Echelle : 1/2500e

Echelle : 1/2500e